
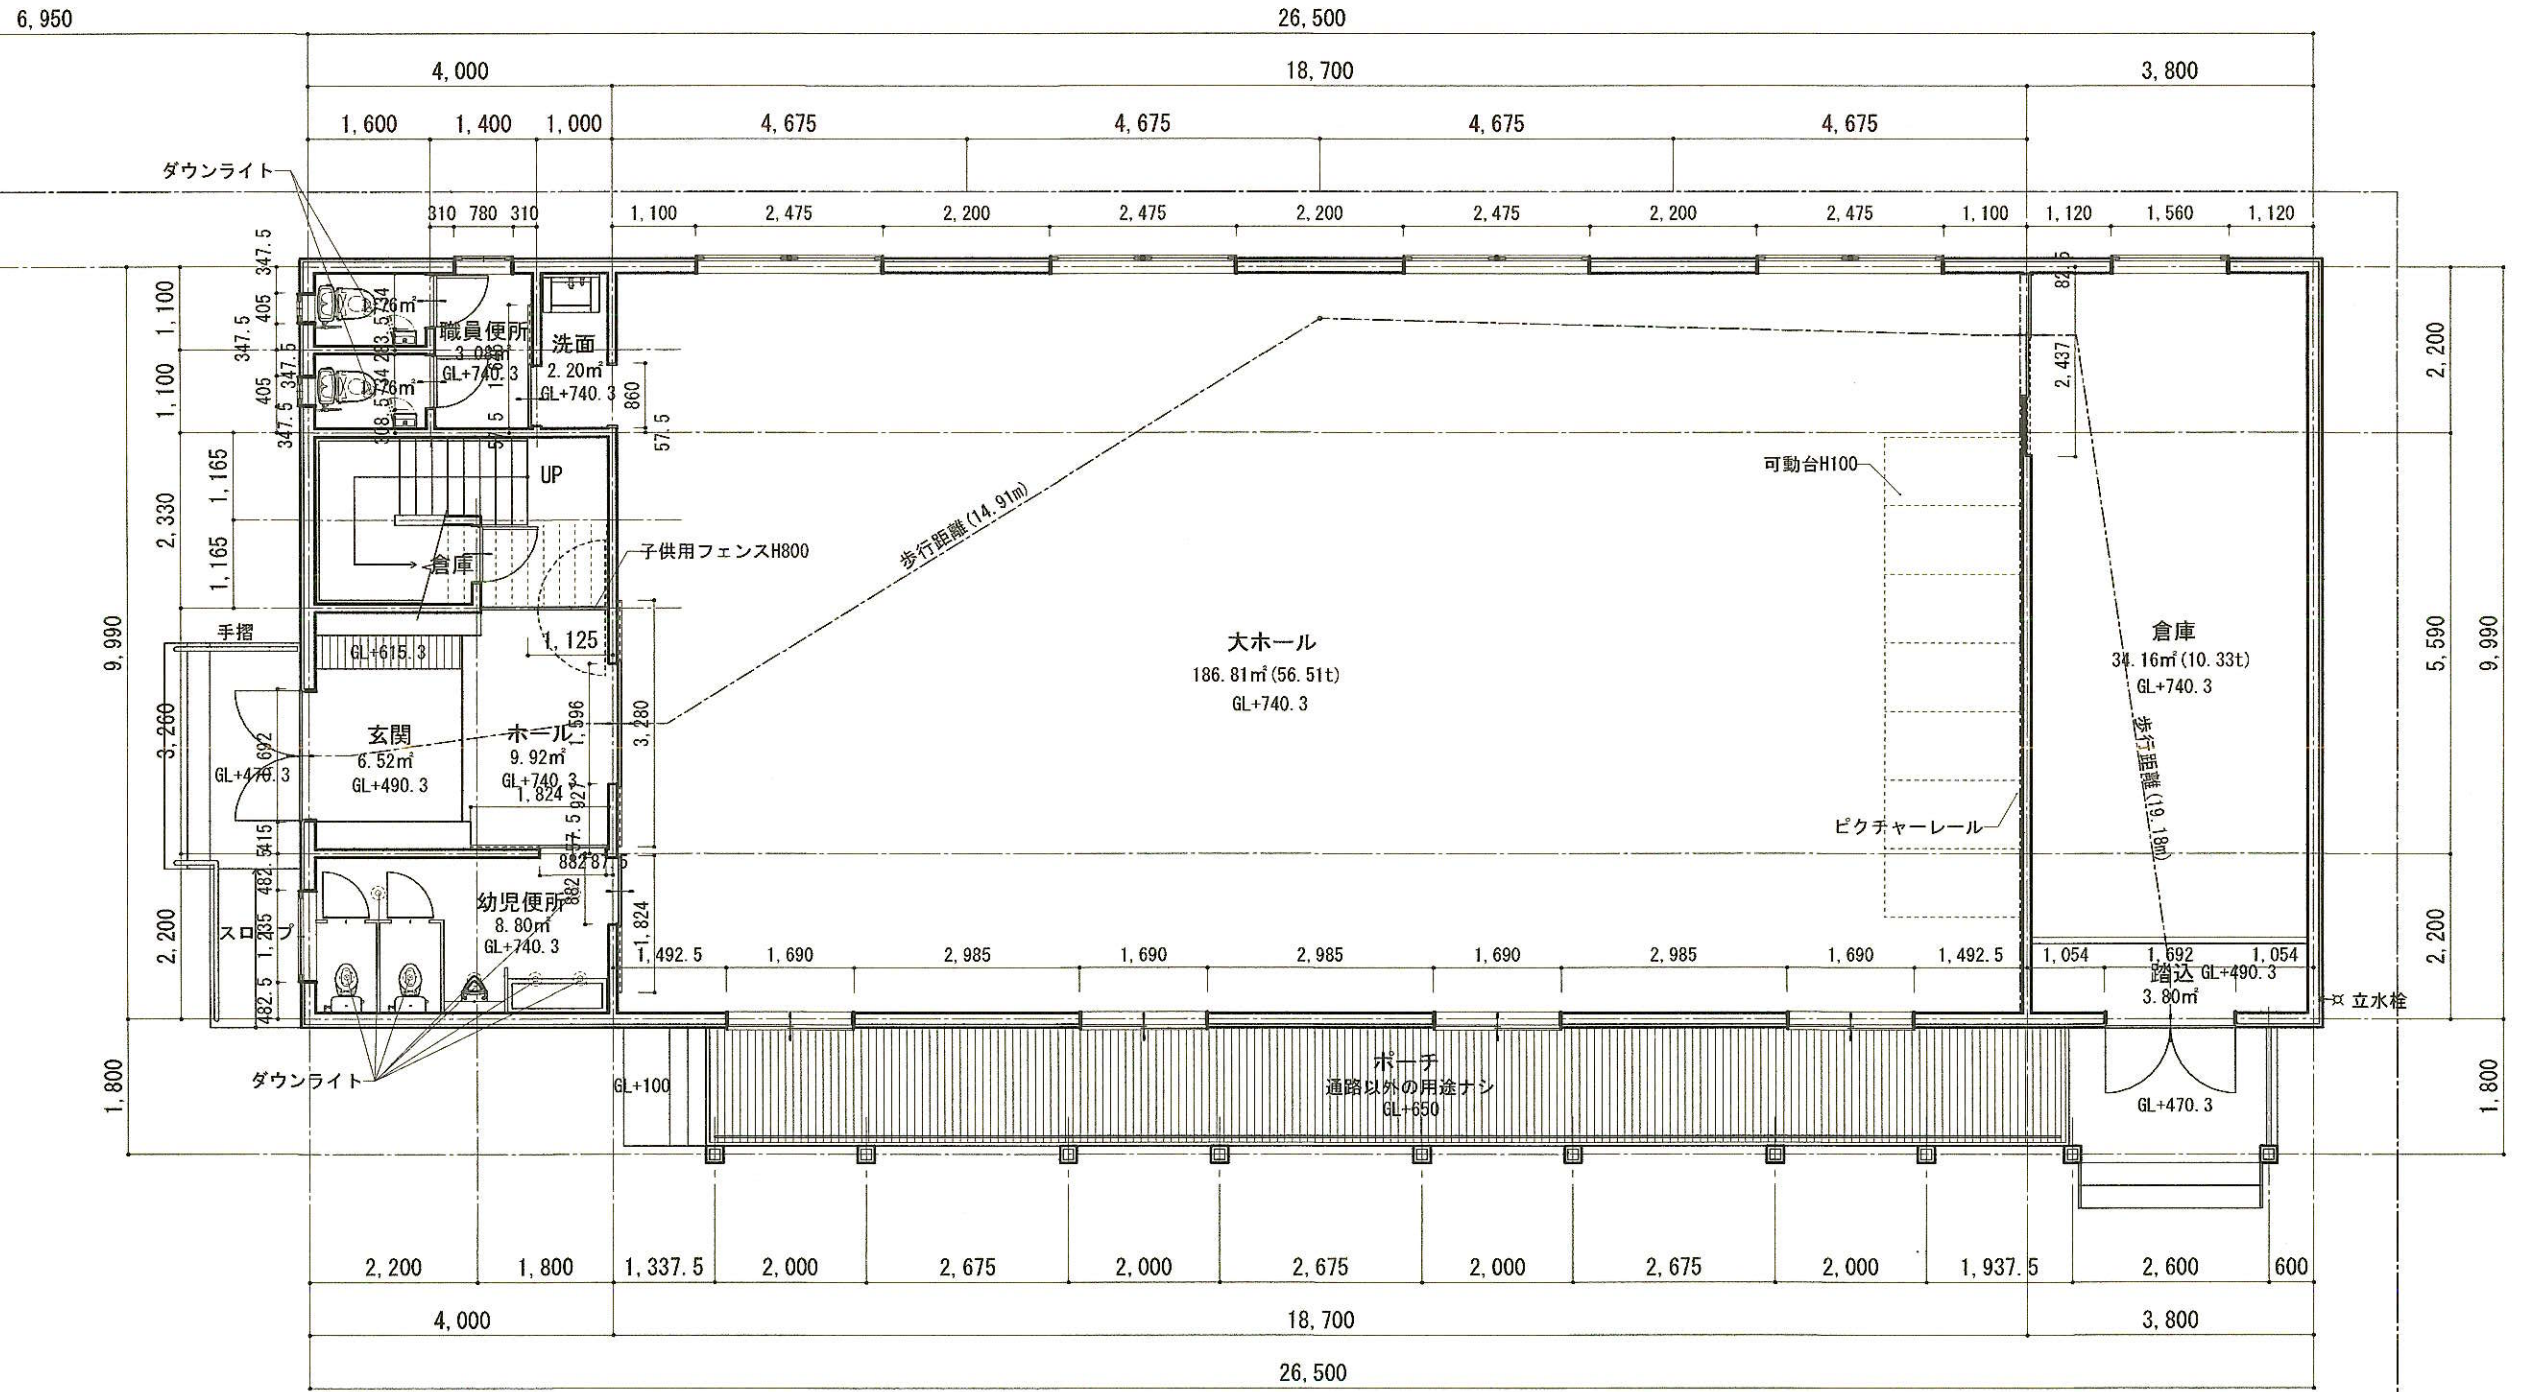


児童発達支援センター多機能棟新築工事 設計図

やすなが二級建築設計事務所	Project	児童発達支援センター多機能棟新築工事	No.
	Drawing	表紙	Scale Date 2025.10.08
二級建築士事務所登録（愛媛県知事）第4401号 二級建築士登録（愛媛県知事）第6596号 安永 秀樹	Architect	やすなが二級建築設計事務所	二級建築士 安永 秀樹
	Address	〒791-8036 松山市高岡町832	TEL (089) 972-6132 FAX (089) 972-6132

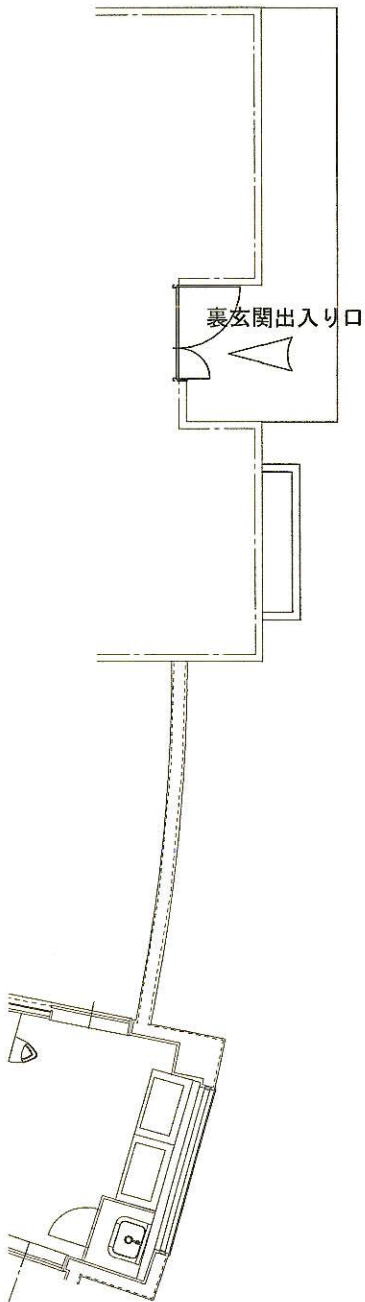


1 階平面図 1:100



やすなが二級建築設計事務所

二級建築士事務所登録（愛媛県知事）第4401号
二級建築士登録（愛媛県知事）第6596号 安永 秀樹

Project	児童発達支援センター多機能棟新築工事	No.	
Drawing	1 階平面図	Scale	1:100
Architect	やすなが二級建築設計事務所	Data	2025.10.08
Address	〒791-8036 松山市高岡町832	二級建築士 安永 秀樹	
		TEL (089) 972-6132	
		FAX (089) 972-6132	

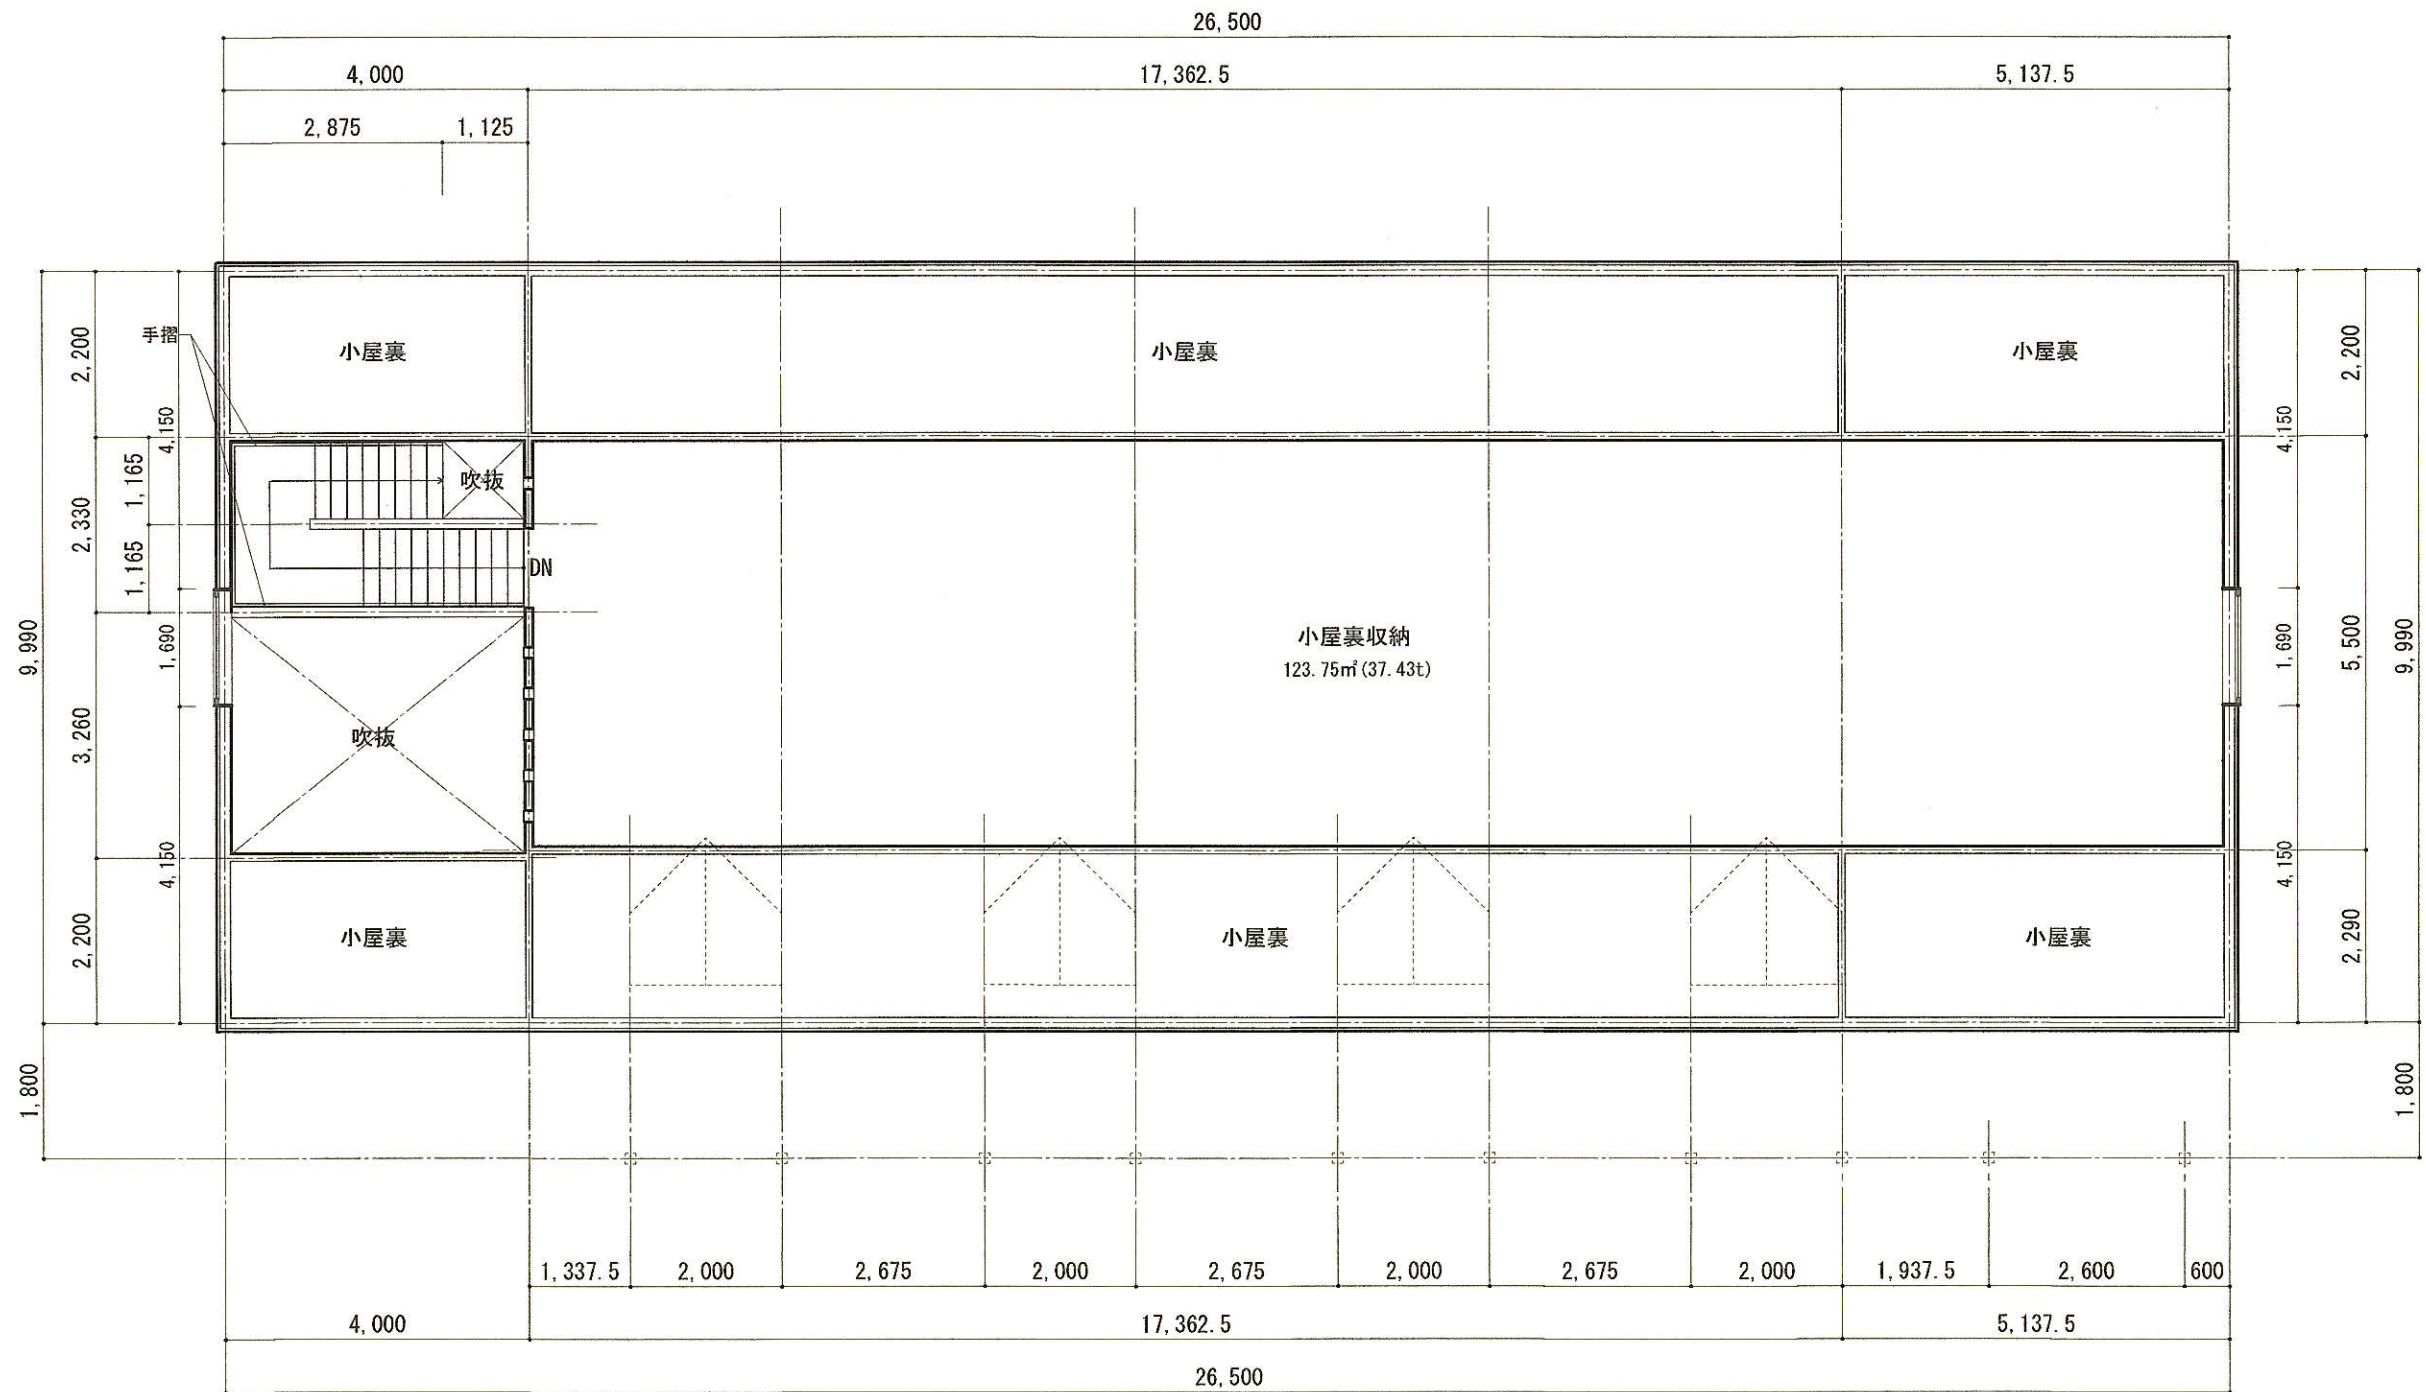


小屋裏階平面図 1:100

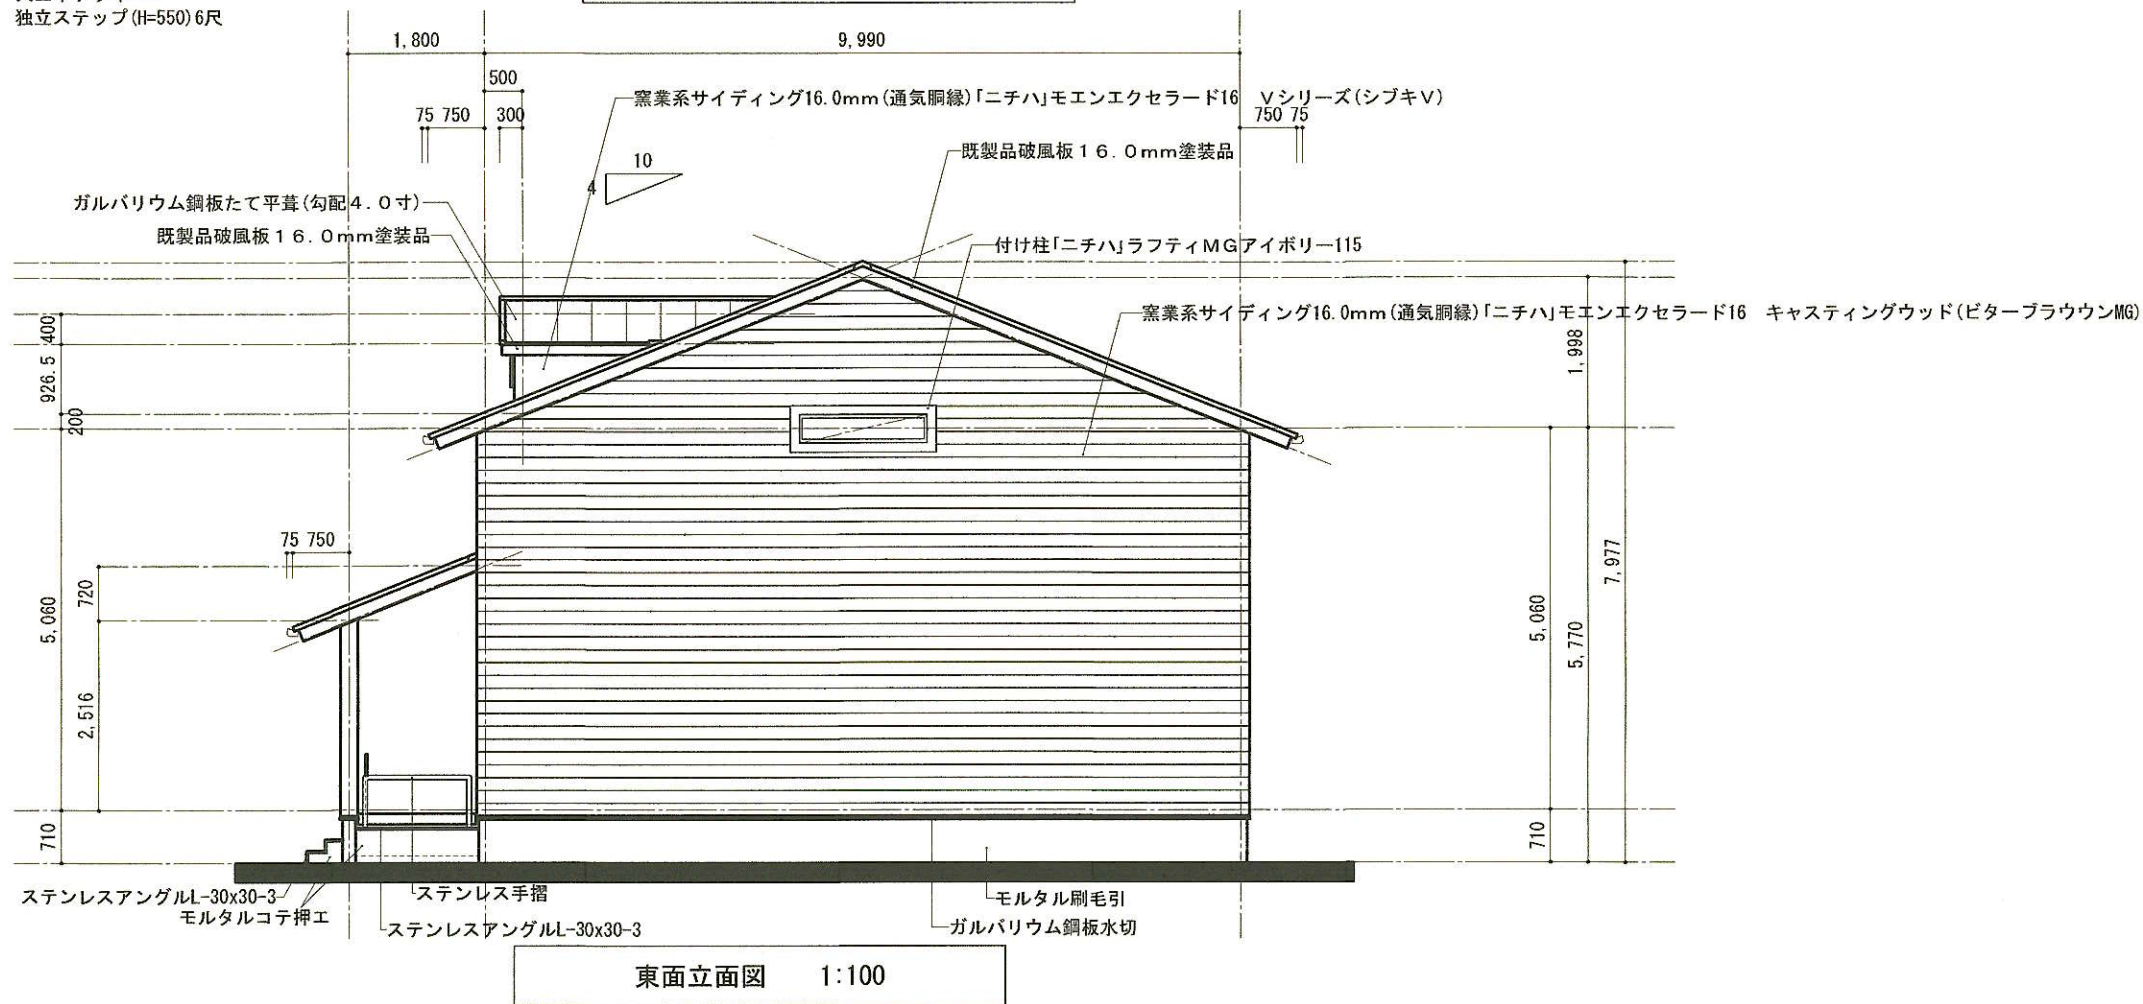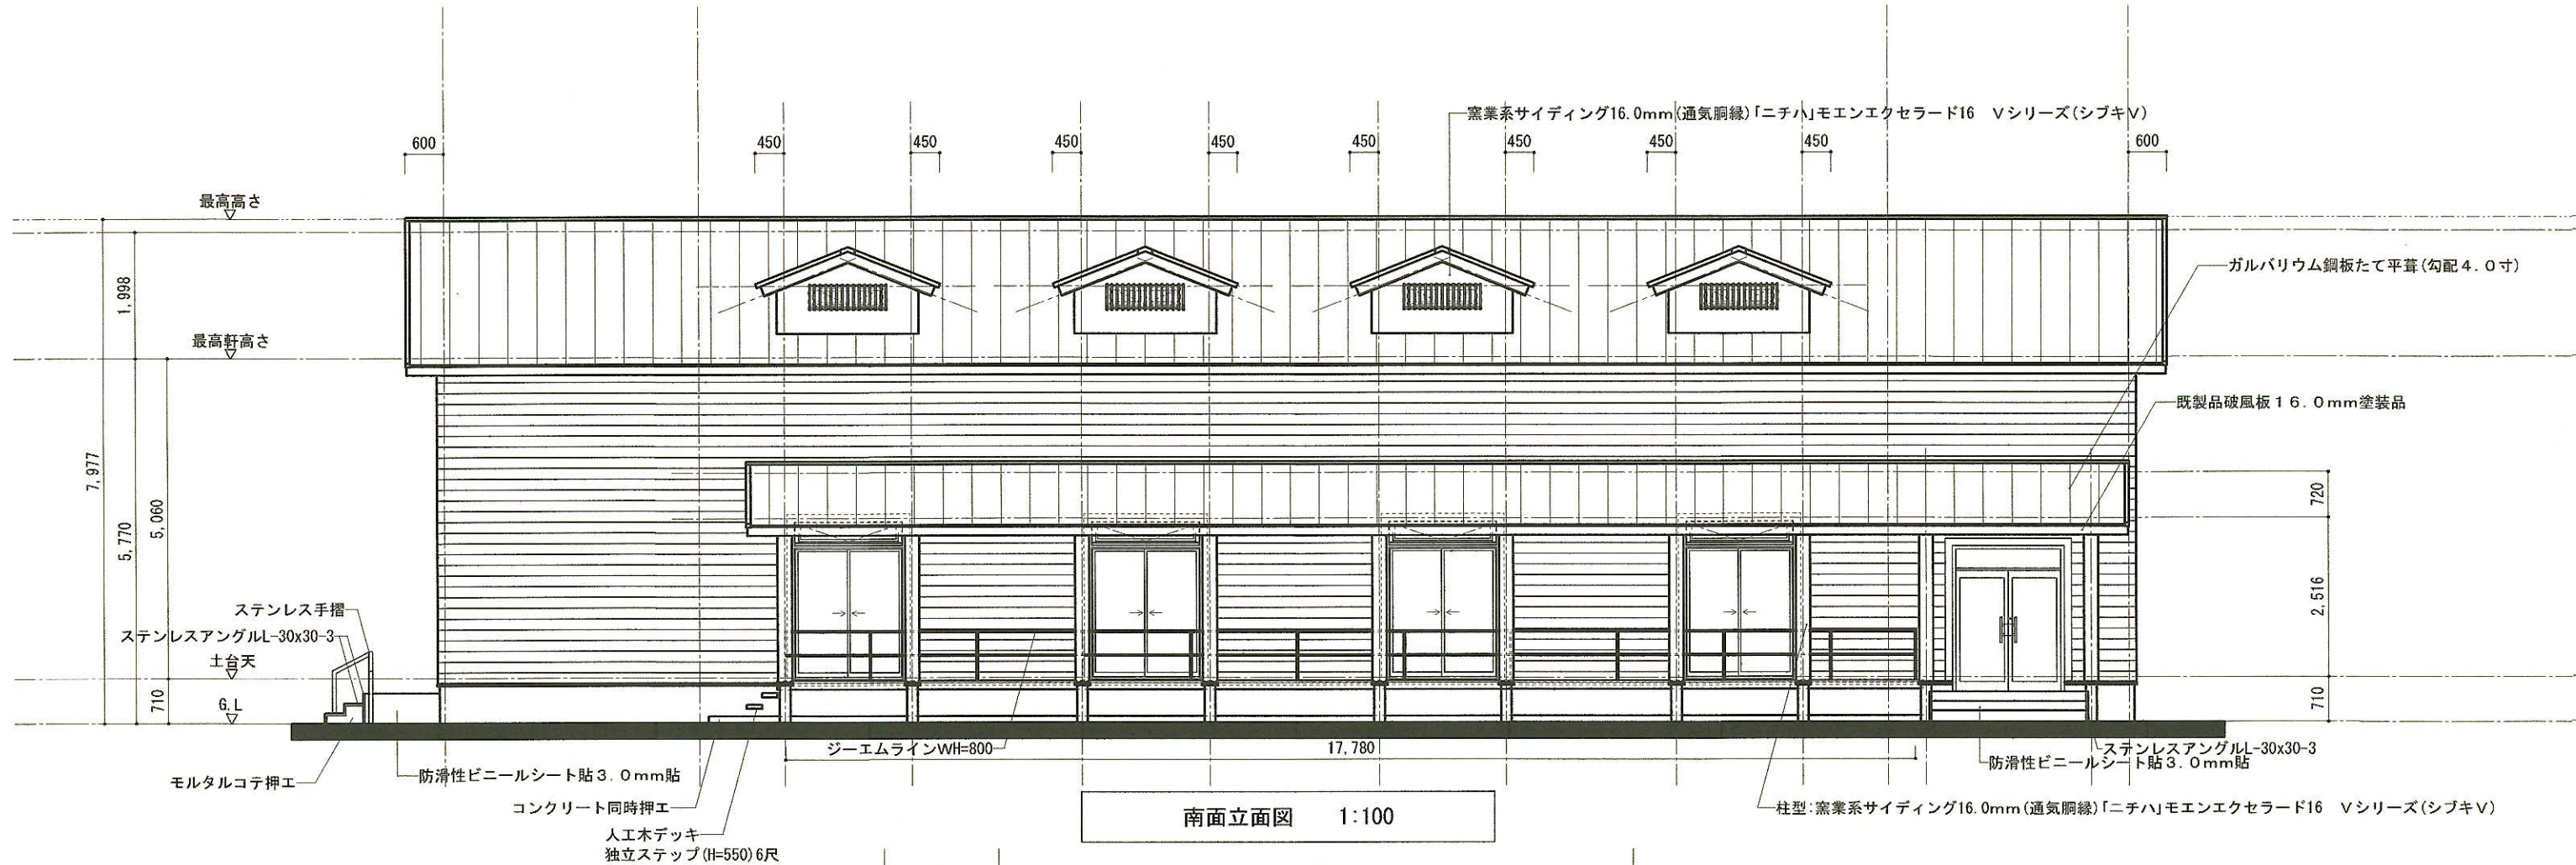


Project	児童発達支援センター多機能棟新築工事	No.	1:100
Drawing	南・東面立面図	Scale	2025.10.08
Architect	やすなが二級建築設計事務所	二級建築士	安永 秀樹
Address	〒791-8036 松山市高岡町832	TEL (089) 972-6132	FAX (089) 972-6132

やすなが二級建築設計事務所
二級建築士事務所登録(愛媛県知事)第4401号
二級建築士登録(愛媛県知事)第6596号 安永 秀樹

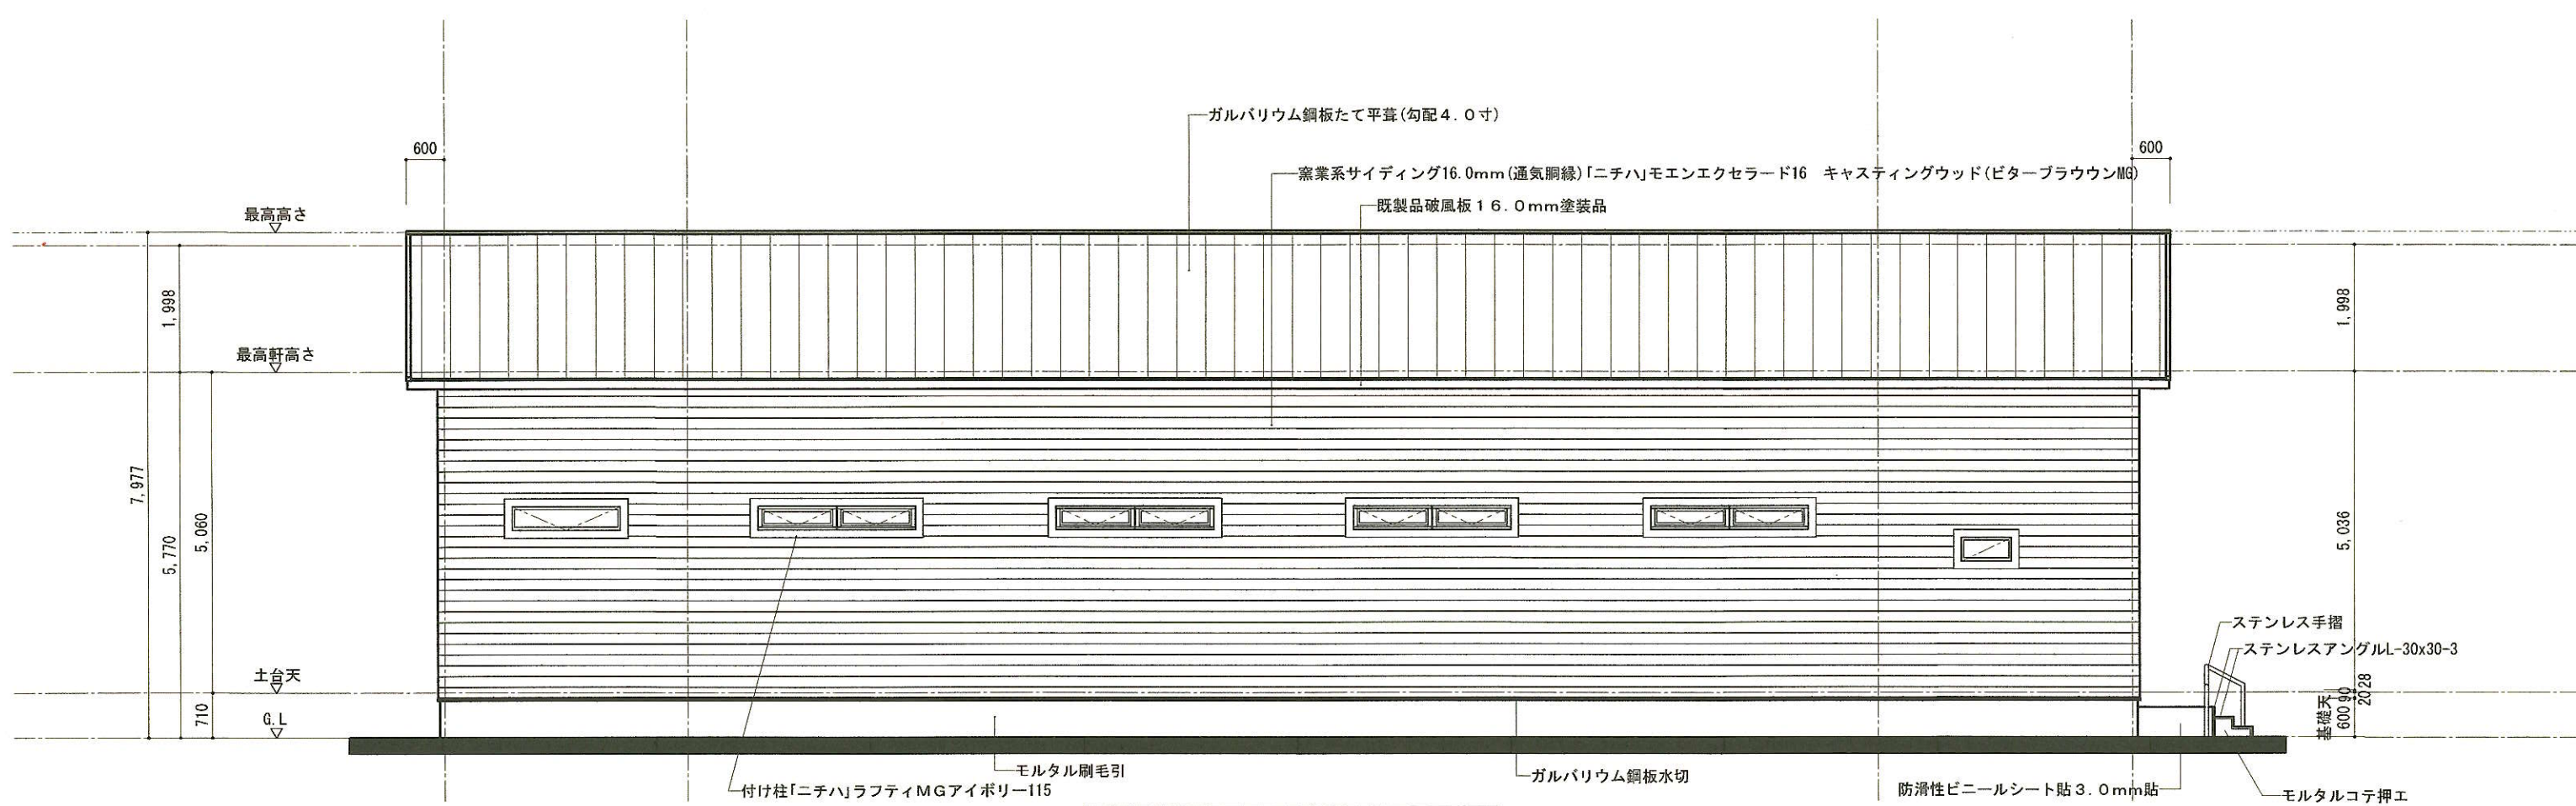

北面立面図 1:100

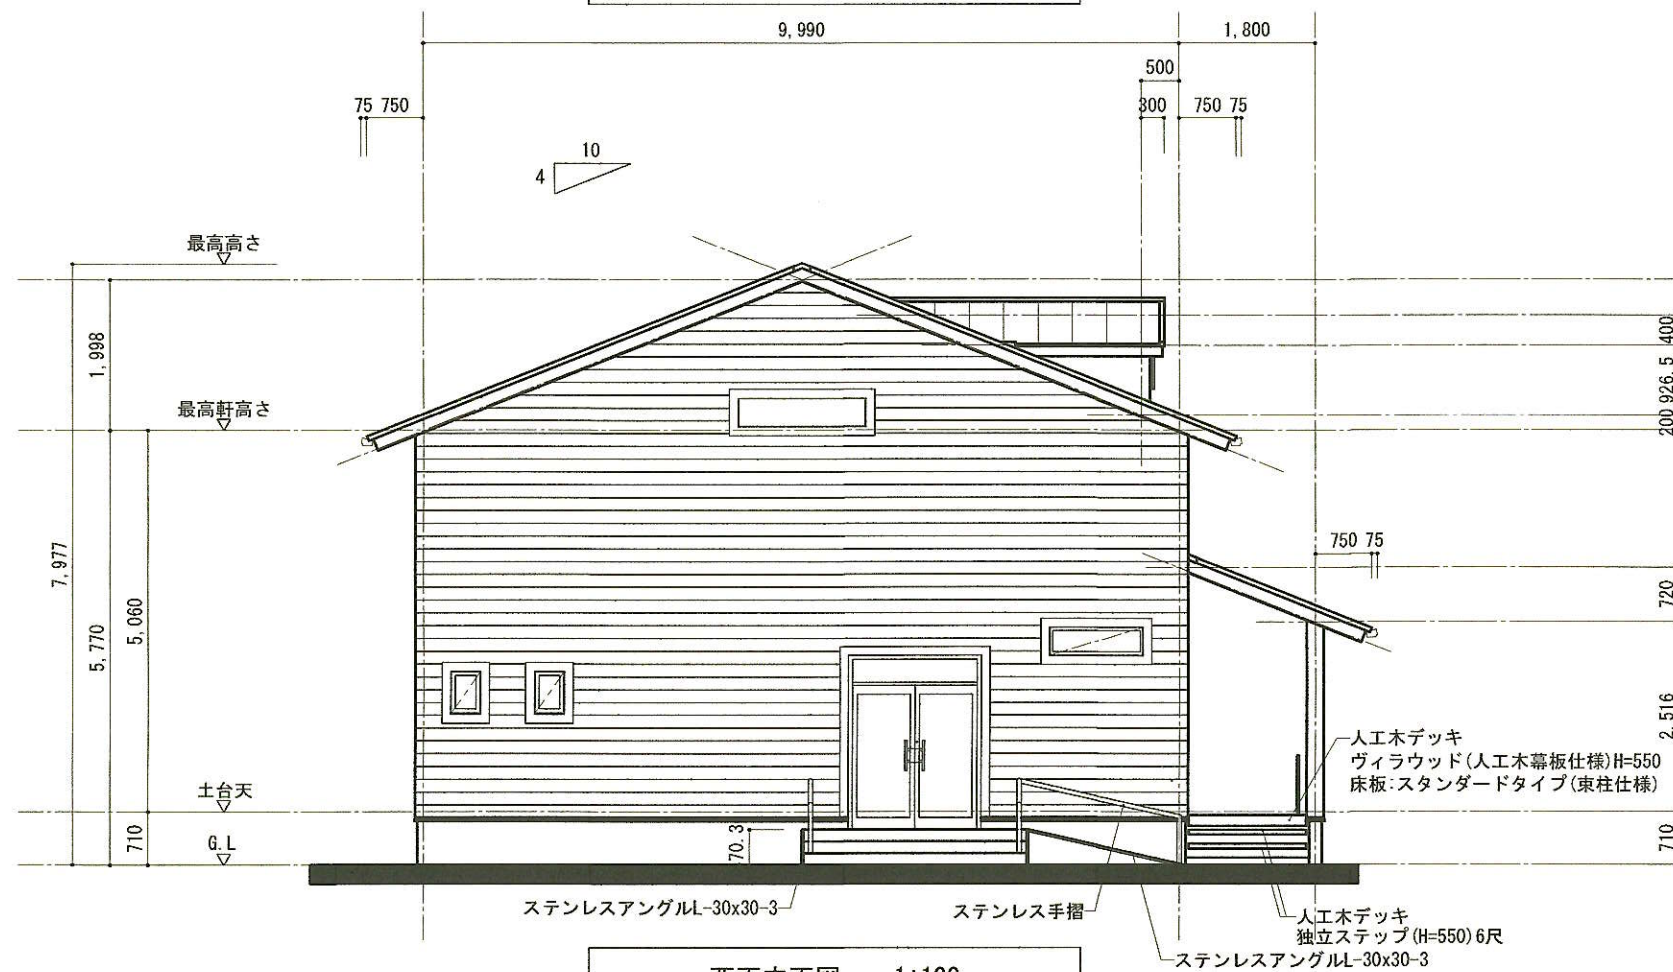

西面立面図 1:100

やすなが二級建築設計事務所	Project	児童発達支援センター多機能棟新築工事	No.	1:100
	Drawing	北・西面立面図	Scale	2025.10.08
二級建築士事務所登録(愛媛県知事)第4401号 二級建築士登録(愛媛県知事)第6596号 安永 秀樹	Architect	やすなが二級建築設計事務所	二級建築士 安永 秀樹	
	Address	〒791-8036 松山市高岡町832	TEL (089) 972-6132 FAX (089) 972-6132	